



Projekt:
 Gessertshausen, Grasweg 2
 Erweiterung Tierklinik

Anlage: 1.1


Projekt-Nr.: 0502.16

Datum: 23.11.2016




Planbezeichnung:
 Übersichtslageplan


Maßstab: ohne

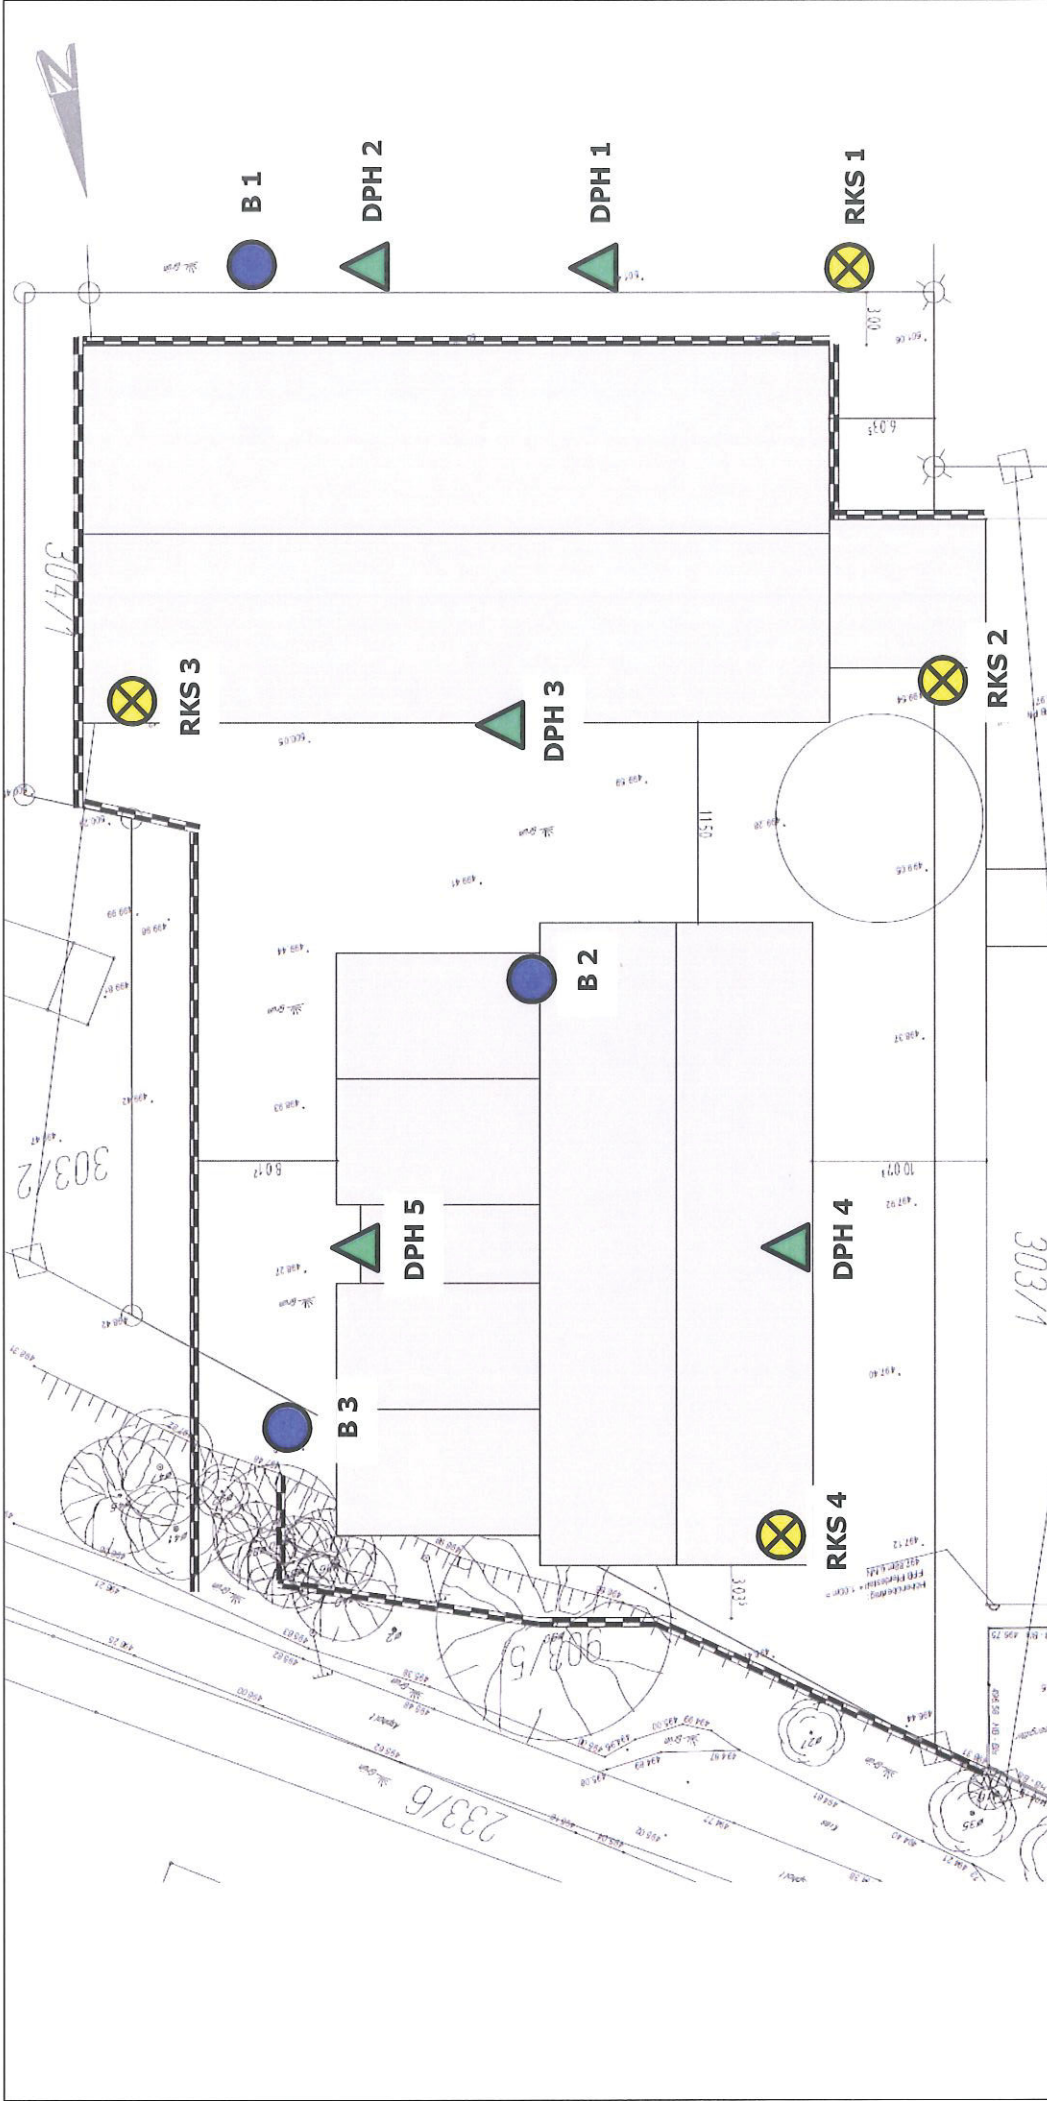Verfasser: SB



Legende:

-  Aufschlussbohrung B, Ø 178 mm, verrohrt
-  Kleinbohrung RKS, Ø 80 / 60 mm, unverrohrt
-  Schwere Rammsondierung DPH


Projekt: Gessertshausen, Grasweg 2 Erweiterung Tierklinik	Anlage:	1.2
	Projekt-Nr.:	0502.16
	Datum:	23.11.2016
Planbezeichnung: Lageplan der Aufschlussstellen	Maßstab:	ohne
	Verfasser:	SB
		Ingenieurgesellschaft mbH www.geotechnik-augsburg.de



Geotechnik Augsburg Ing.-ges. mbH	Projekt : Gessertshausen, Tierklinik
Stätzlinger Str. 70	Projektnr. : 0502.16
86165 Augsburg	Anlage : 3.1
Tel. 0821-90721-200 Fax -209	Maßstab : 1: 100

B 1


Ansatzpunkt: 502.01 mNN

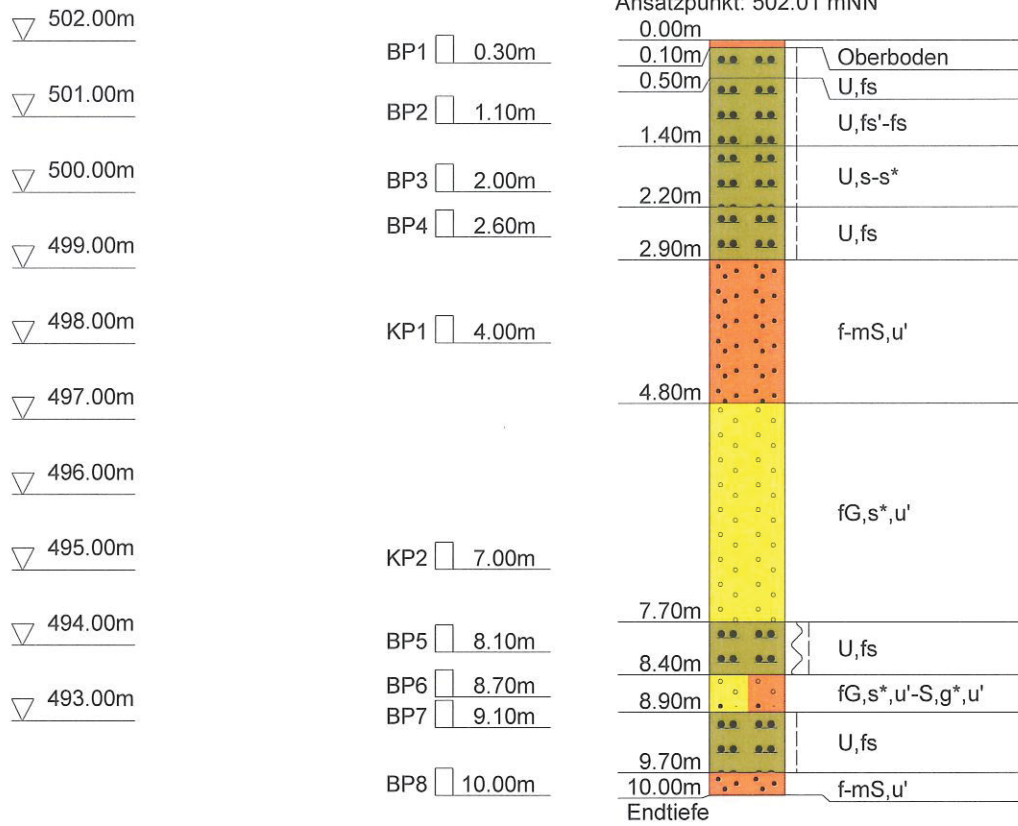

Geotechnik Augsburg Ing.-ges. mbH	Projekt : Gessertshausen, Tierklinik
Stätzlinger Str. 70	ProjektNr. : 0502.16
86165 Augsburg	Anlage : 3.2
Tel. 0821-90721-200 Fax -209	Maßstab : 1: 100

B 2

Ansatzpunkt: 499.42 mNN

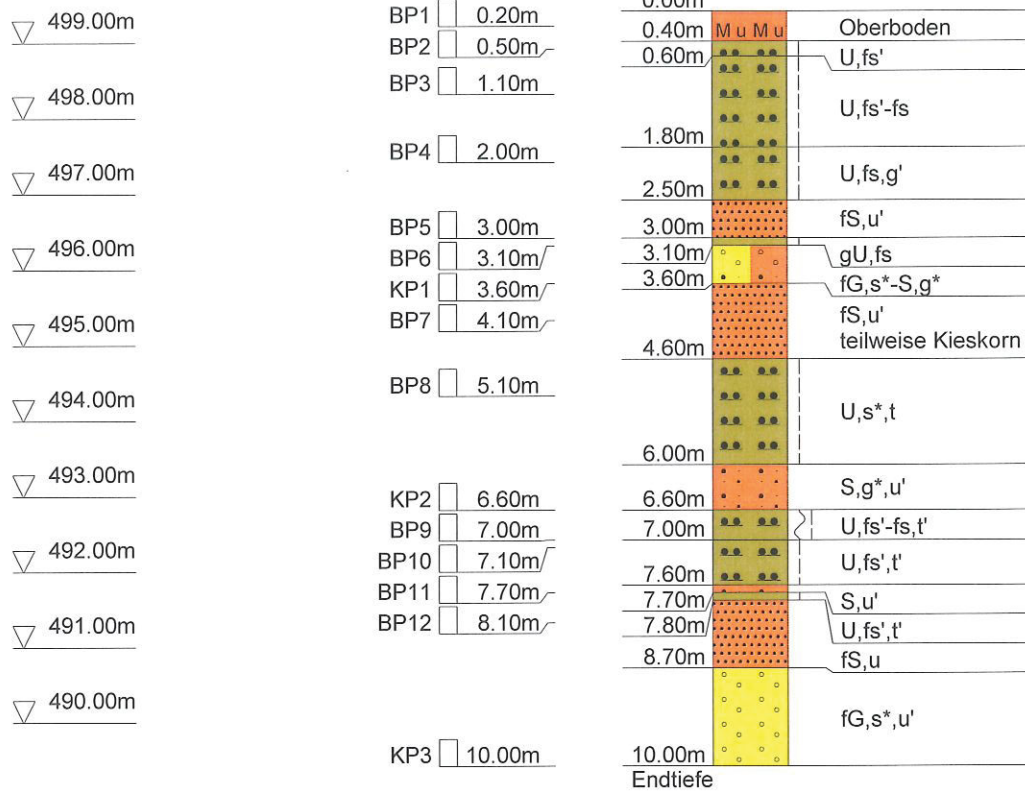



Geotechnik Augsburg Ing.-ges. mbH	Projekt : Gessertshausen, Tierklinik
Stätzlinger Str. 70	Projektnr. : 0502.16
86165 Augsburg	Anlage : 3.3
Tel. 0821-90721-200 Fax -209	Maßstab : 1: 100

B 3

Ansatzpunkt: 497.96 mNN

